
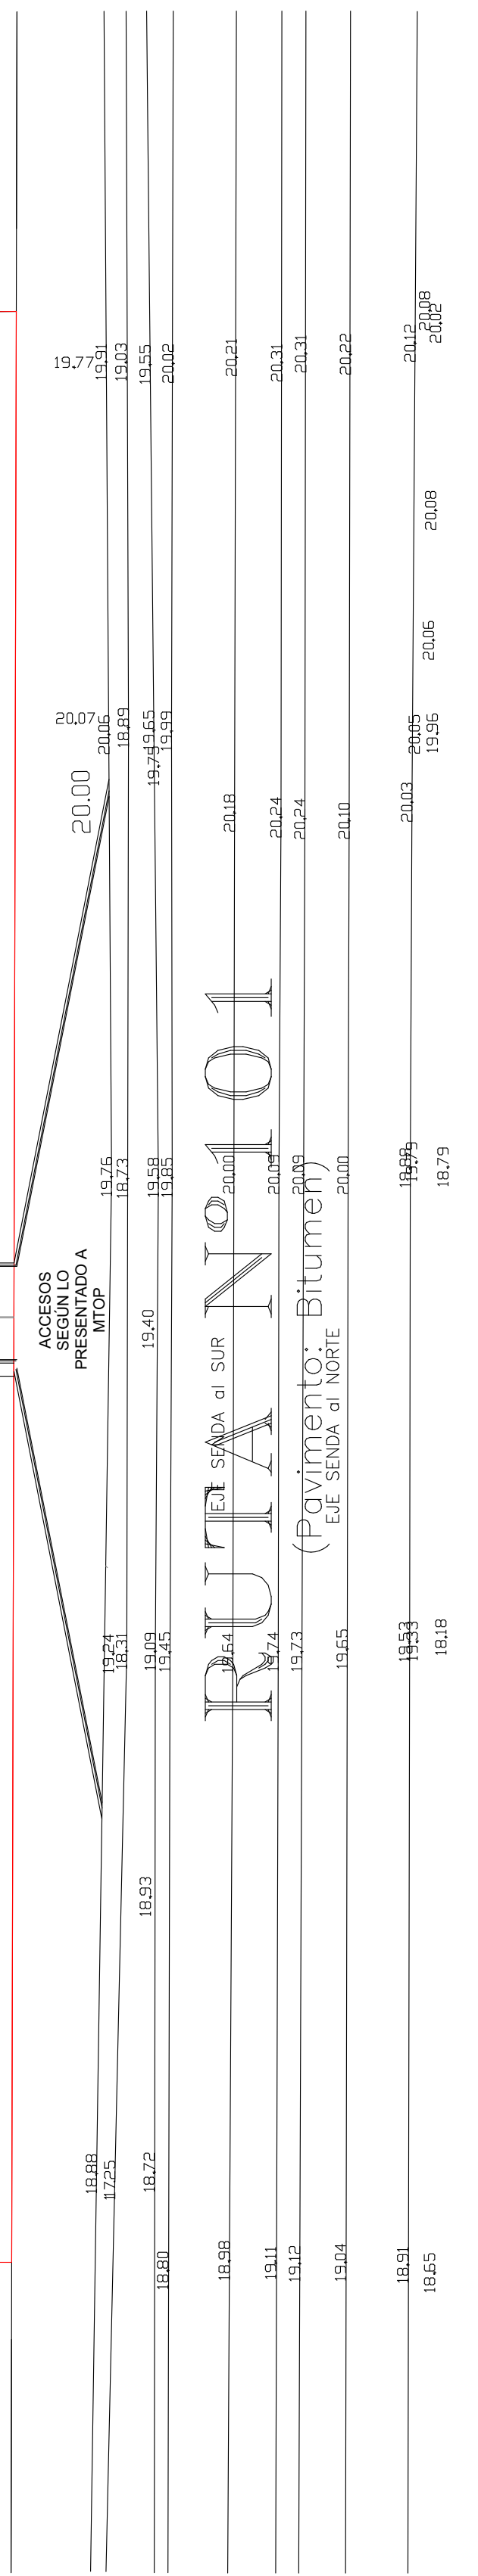


PADRON N°53.726

PADRON N°56.254

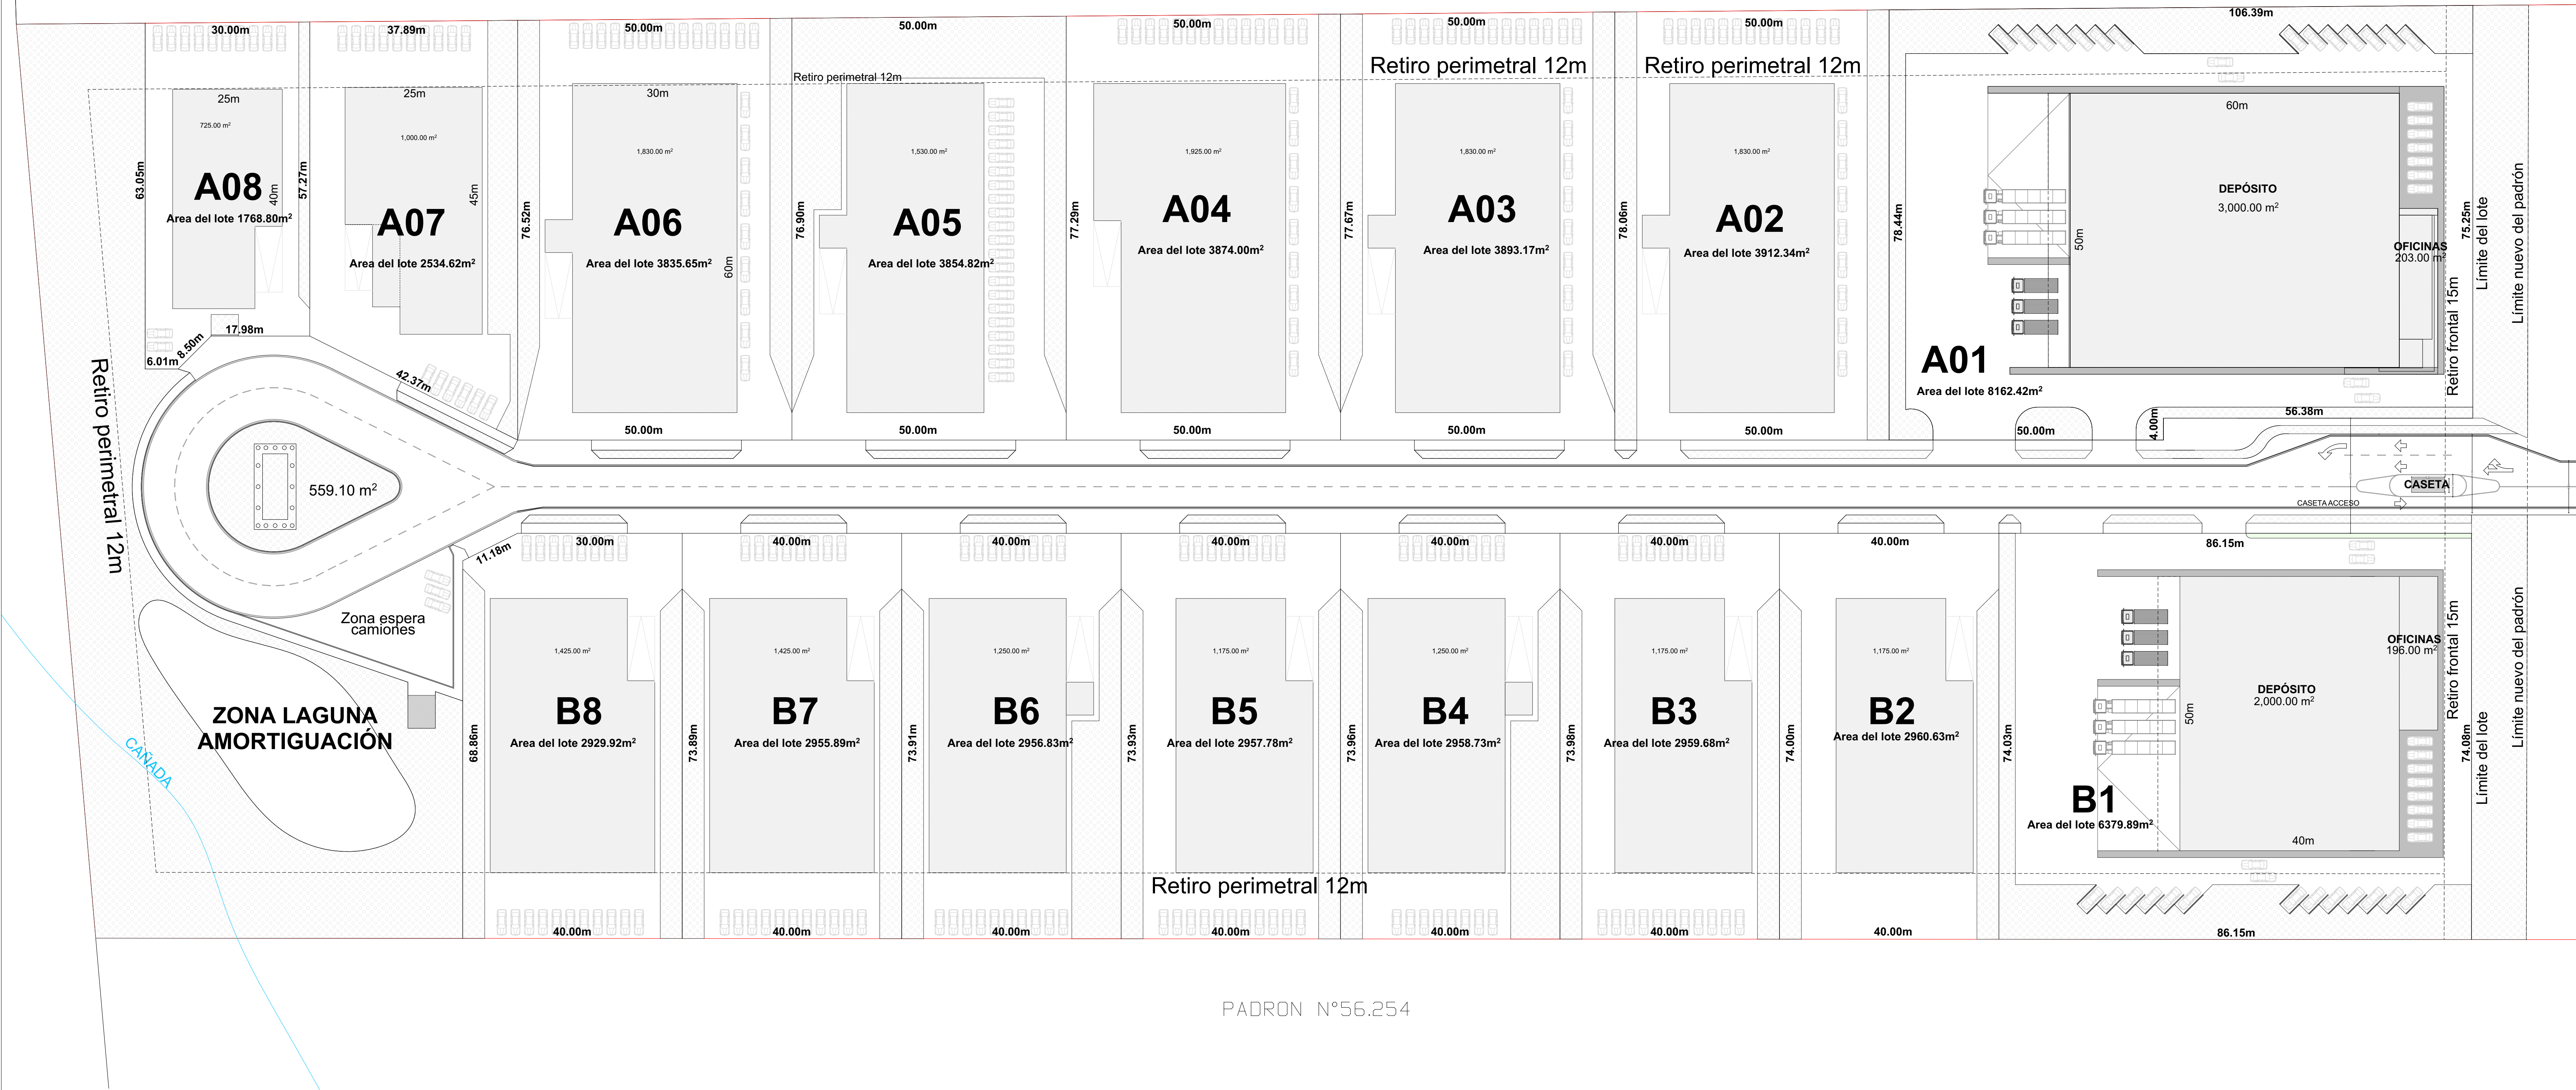

PLANTA ESQUEMA POSIBLE VOLUMETRÍA FINAL

Régimen		PROPIEDAD COMÚN	
Motivo	PLANO GENERAL	Proyecto	2352
Destino	PARQUE EMPRESARIAL UPH	Modo de obra	TRADICIONAL
Propietario	DILIGENS	Ext. del lote	79
		Superficie del lote	77.645,00m²
Límite	Contenido	Escala	1:500(1:1000)
U	UBICACIÓN	Fecha	ABR./2028
Técnico		CJP N°110.780	
Arq. Javier E. Borgno Martín			